


SEZIONE A - A'

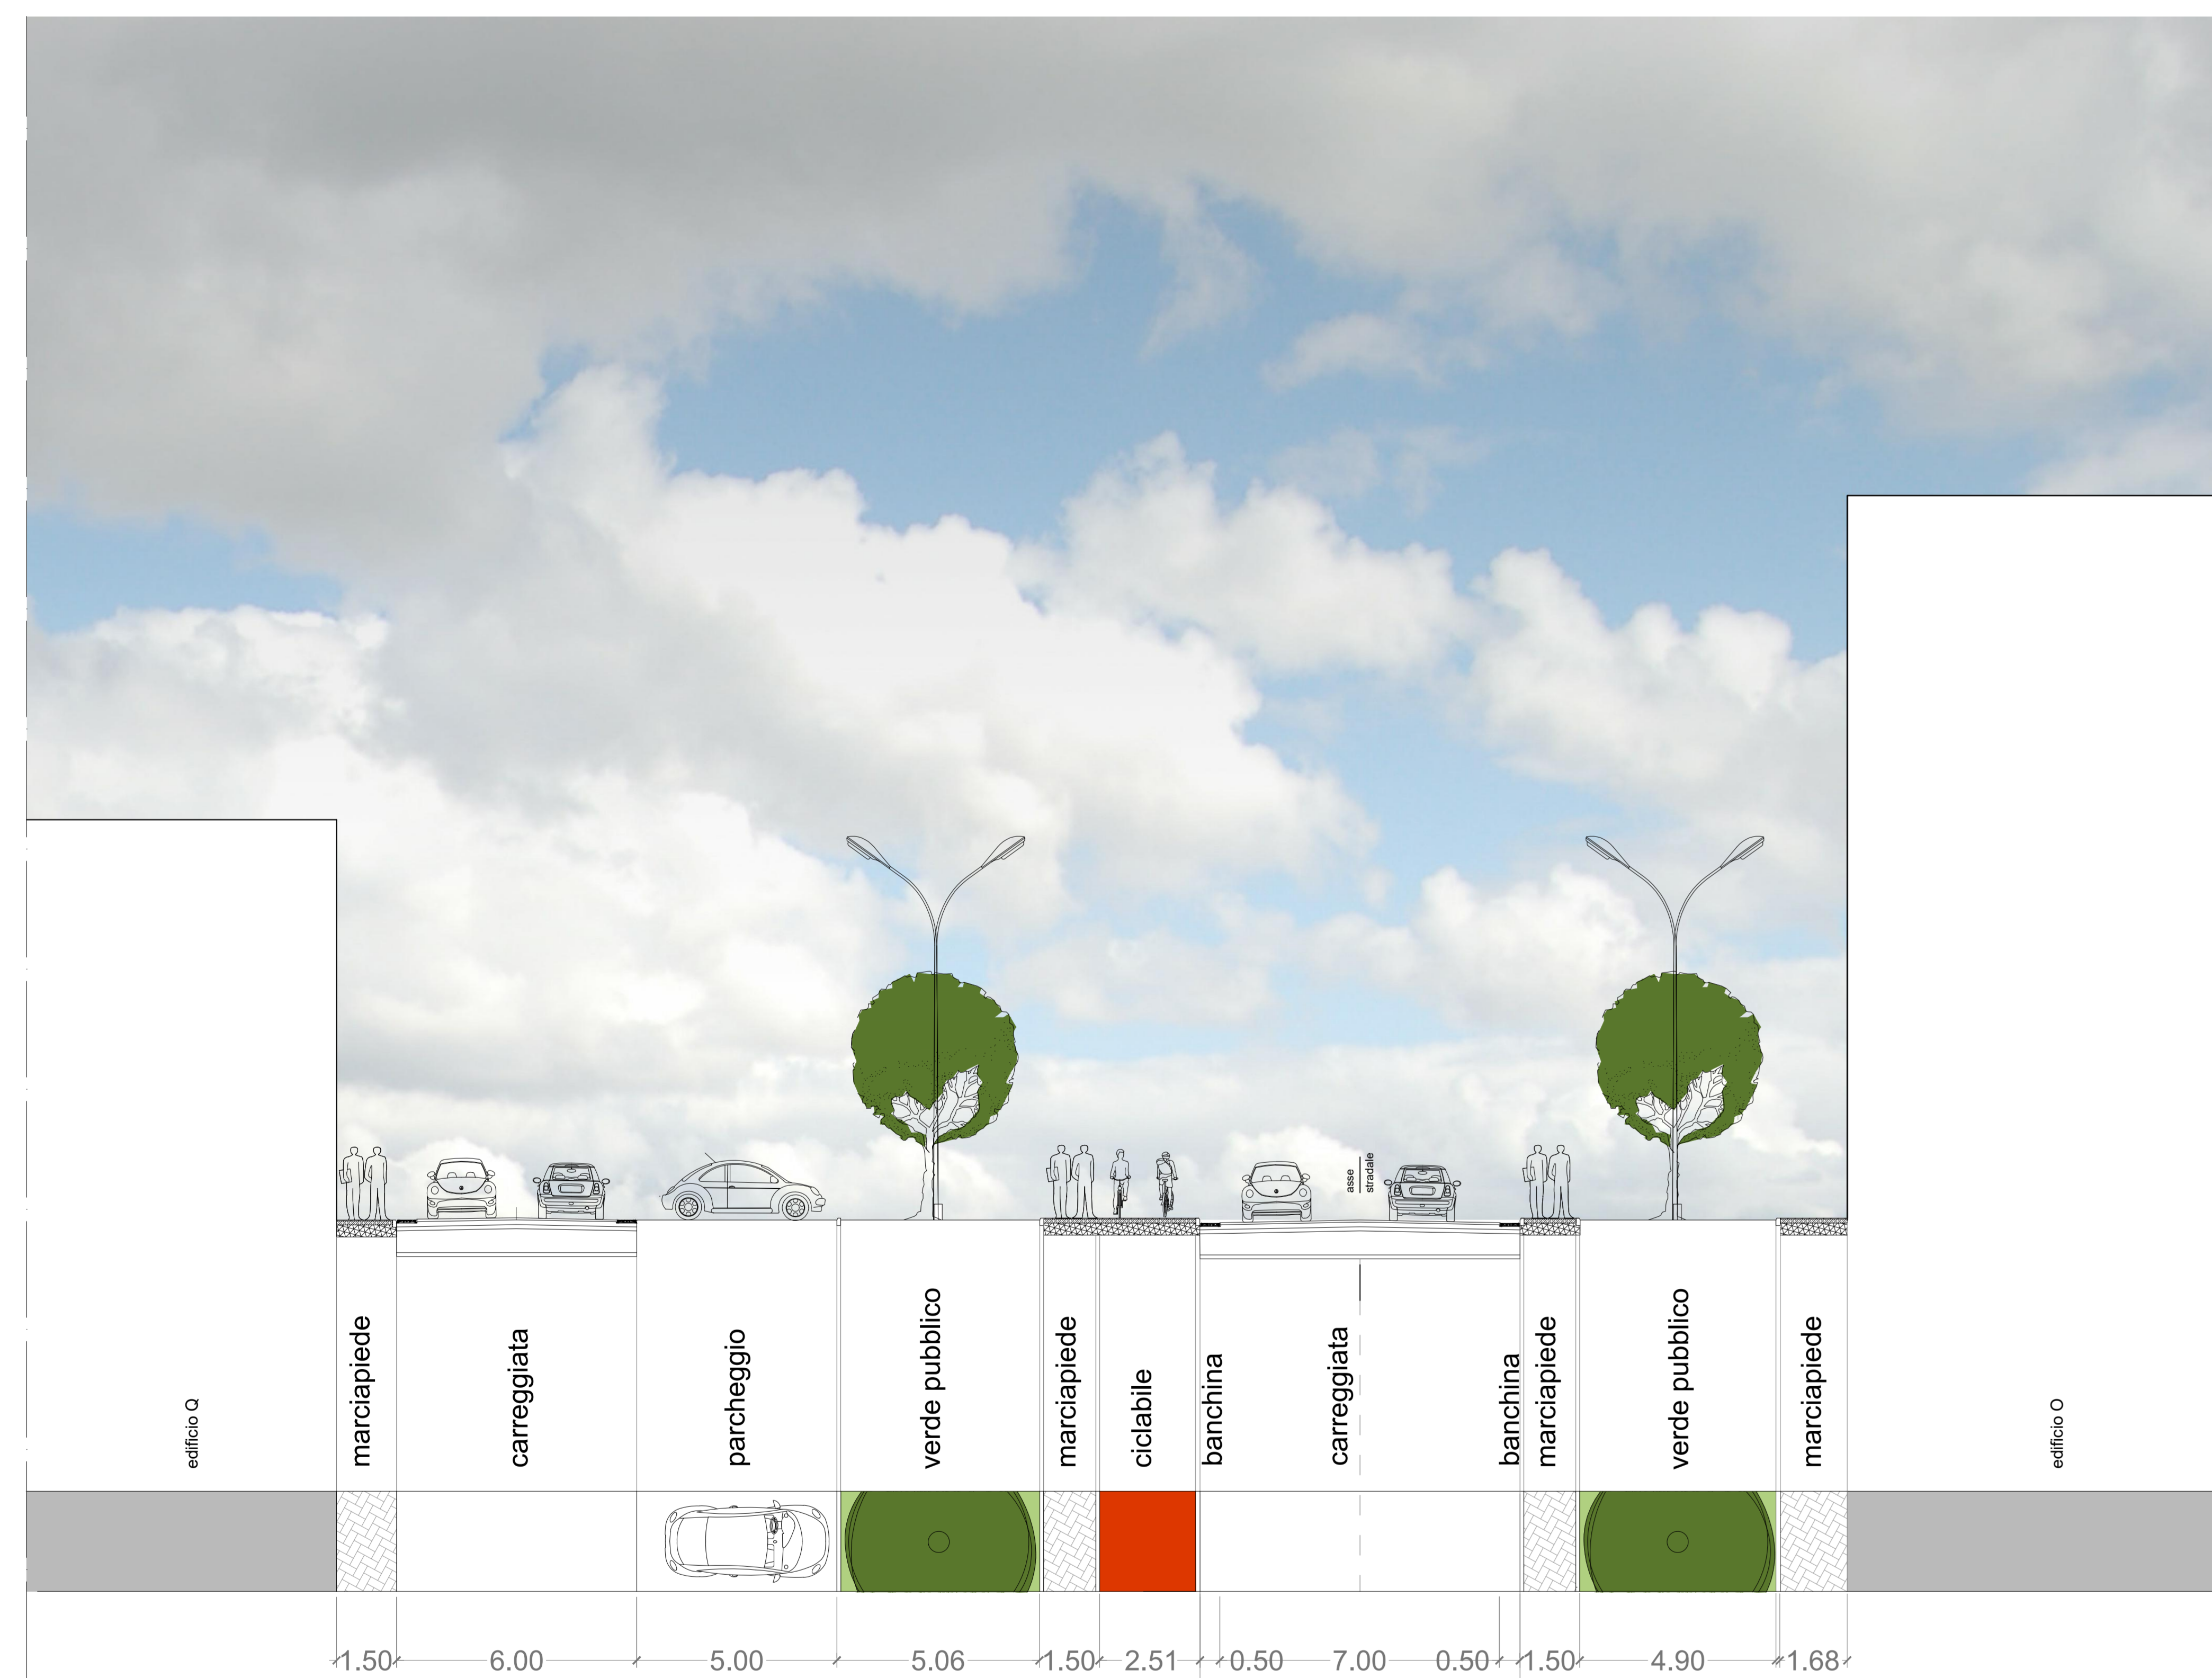


SEZIONE C - C'




SEZIONE B - B'

PARTICOLARE PAVIMENTAZIONI
scala 1:25


PARTICOLARE PAVIMENTAZIONE - STRADA

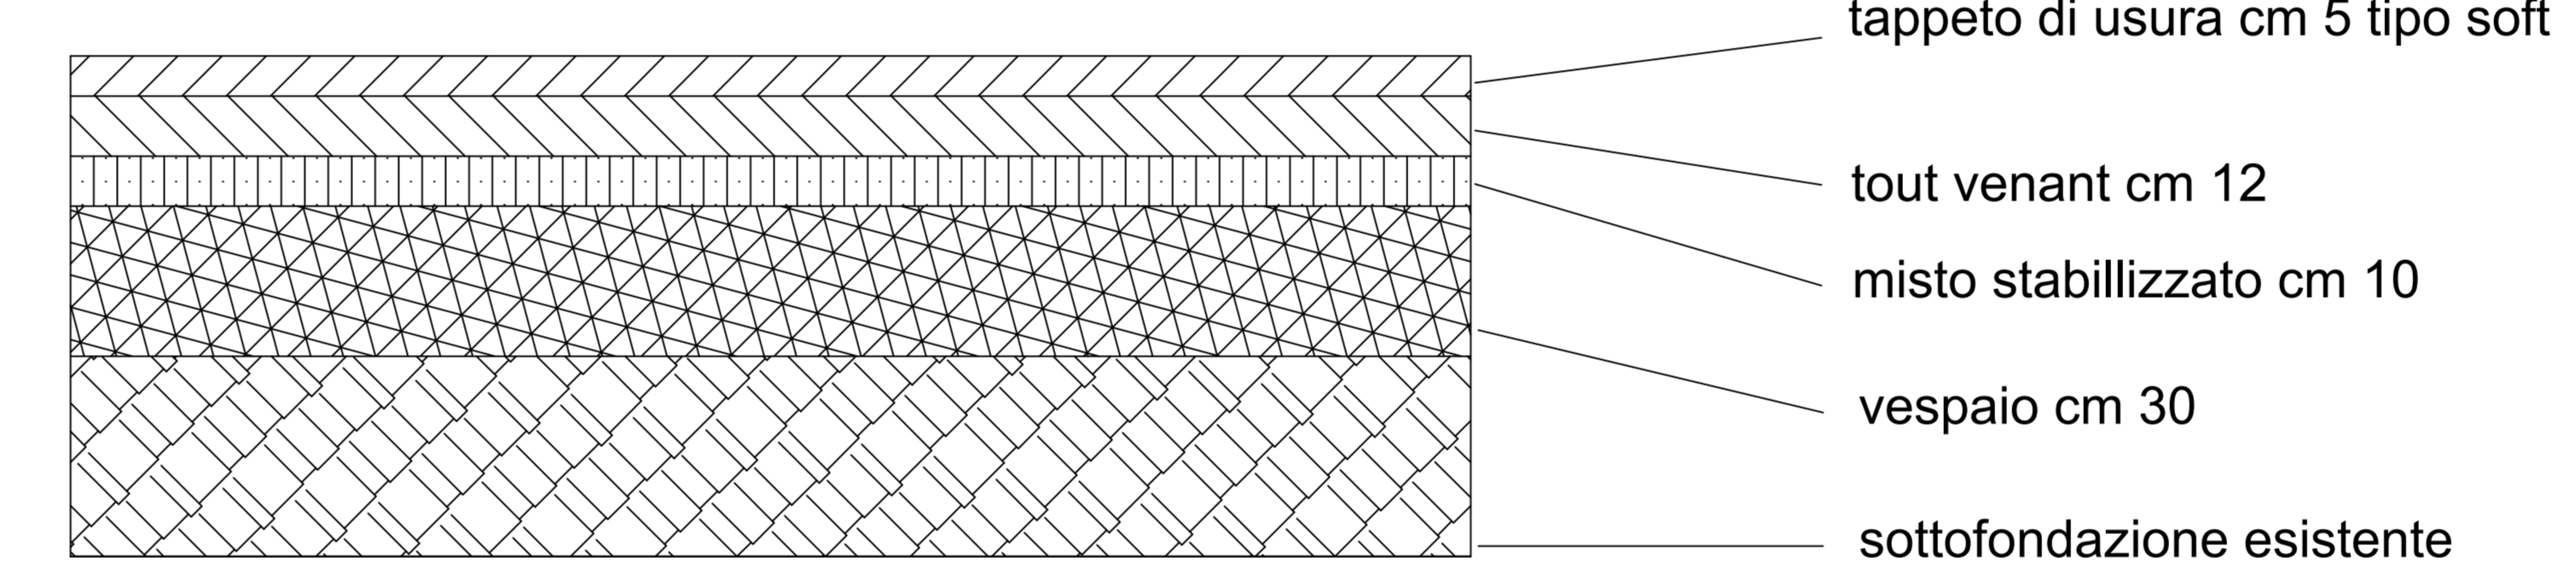


PARTICOLARE PAVIMENTAZIONE - PARCHEGGIO (asfalto)

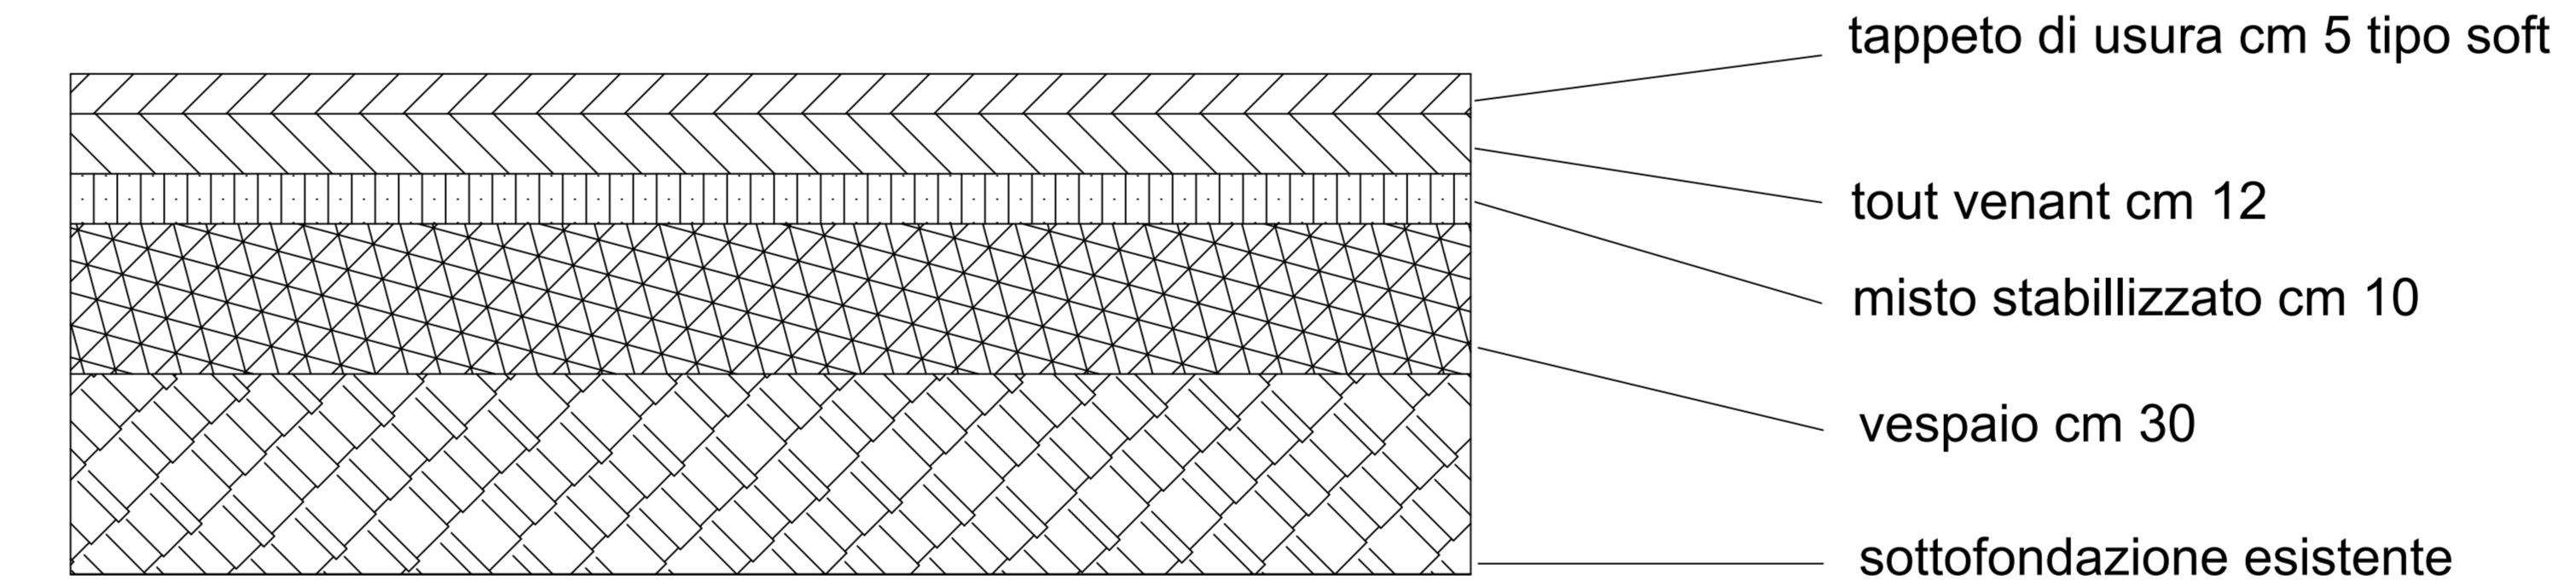


PARTICOLARE PAVIMENTAZIONE - PARCHEGGIO (autobloccanti)

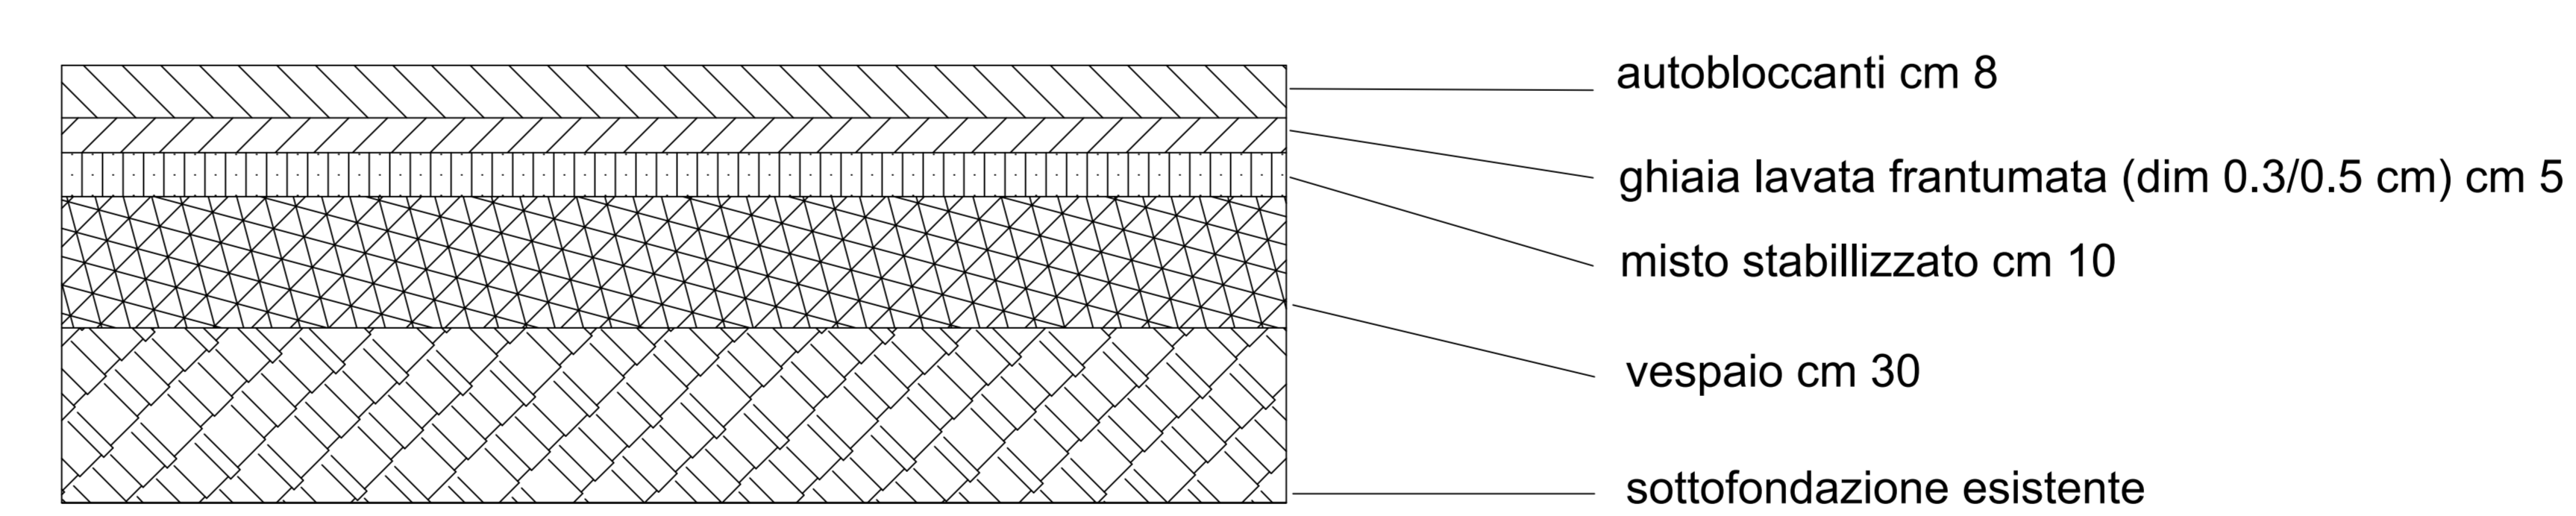

PARTICOLARE PAVIMENTAZIONE - MARCIAPIEDE/PERCORSO CICLOPEDONALE

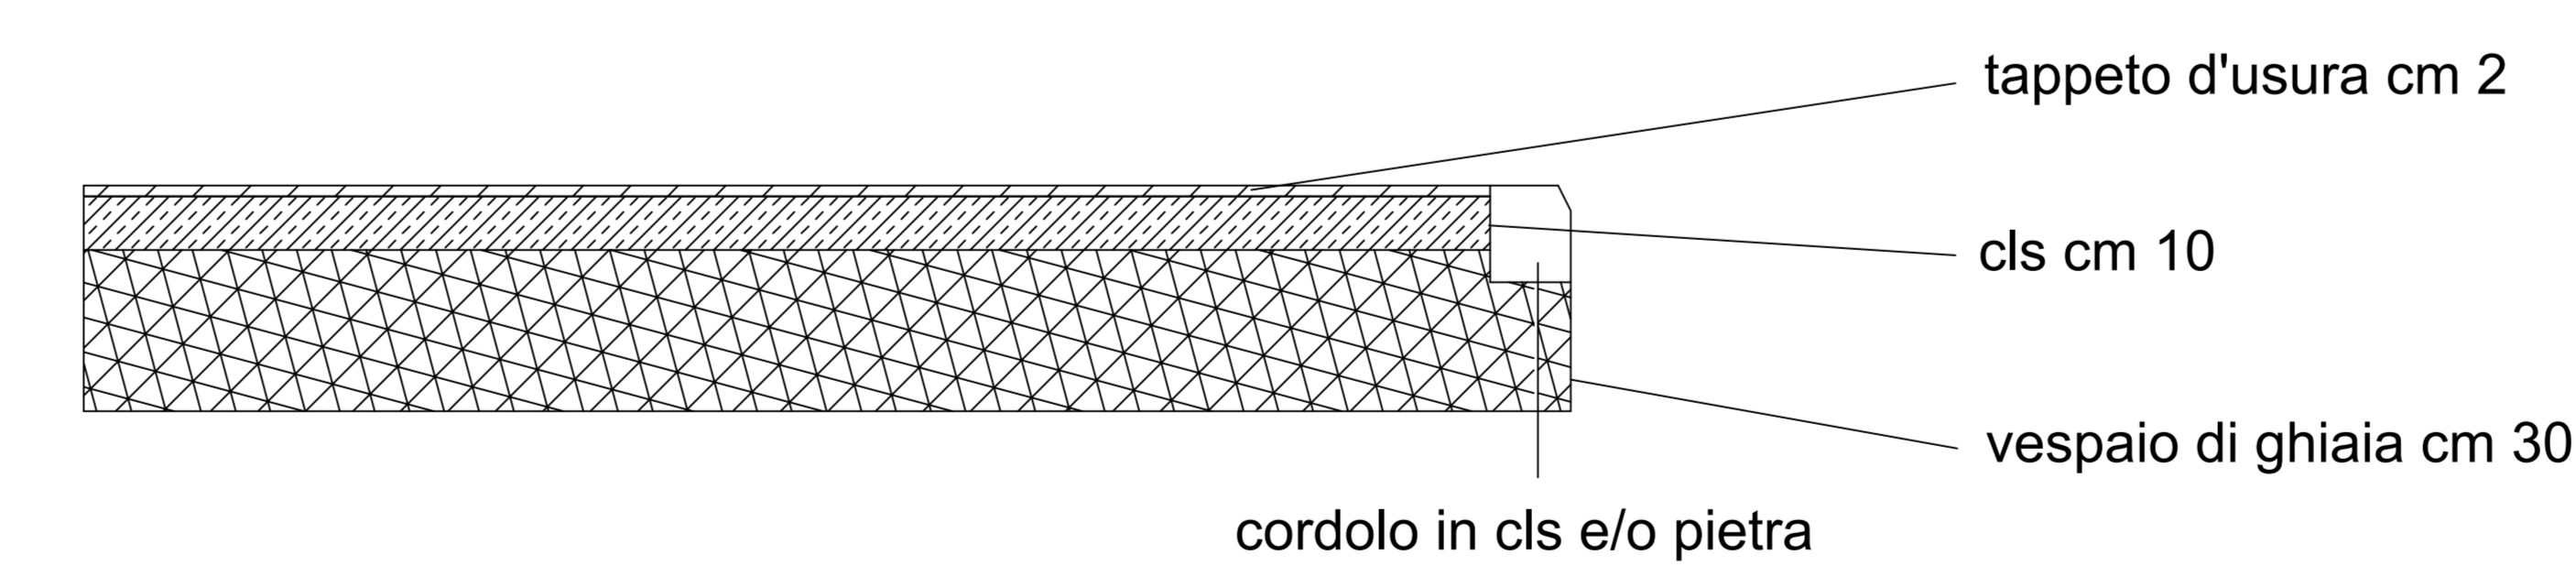

PARTICOLARE PAVIMENTAZIONE - MARCIAPIEDE

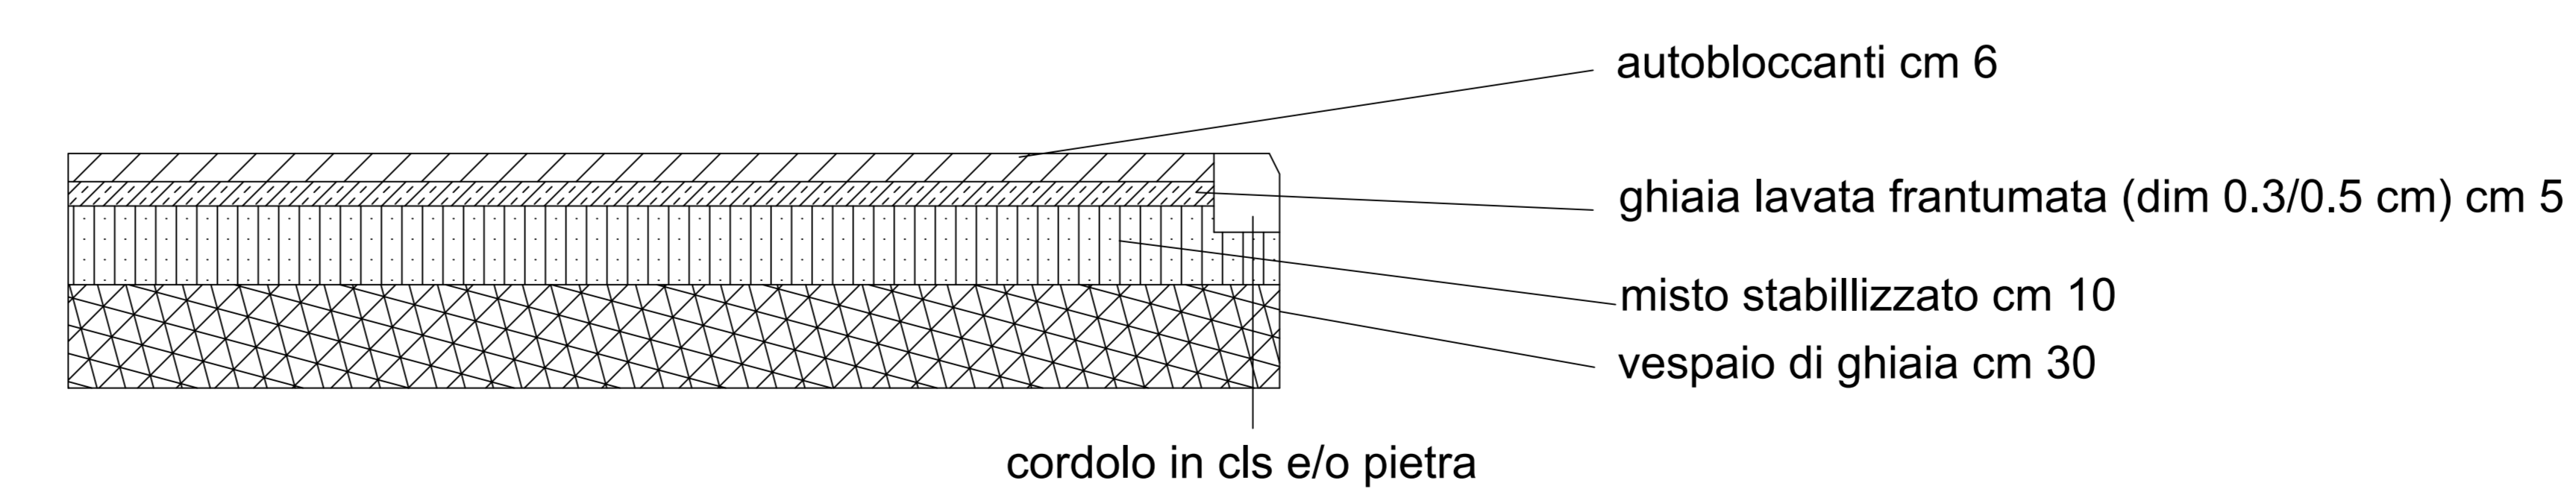

COMUNE DI PIACENZA PROVINCIA DI PIACENZA
ACCORDO DI PROGRAMMA
"MOLINI DEGLI ORTI"
CONSORZIO AGRARIO DI PIACENZA - EX MERCATO ORTOFRUTTICOLO
PERMESSO DI COSTRUIRE OPERE DI URBANIZZAZIONE

PROFONTE



CONSORZIO AGRARIO TERREPADANE SRL
VIA COLOMBO 35 - 29122 PIACENZA - tel. 0523.386746 - P.IVA: 00105680334

TITOLO

**PROGETTO VIABILITA' -
PROFILI SEZIONI E
PARTICOLARI COSTRUTTIVI**

FIRMA

PROGETTO E COORDINAMENTO
ARCHITETTO ALESSANDRO MAESTRI
VIALE MALTA 8 - 29121 PIACENZA
tel. 0523.755457 - e-mail: ale.maestri@terrepadane.it
ARCHITETTO IVANO ROMANINI
STRADA TORCHIO 6 - 29010 ROVELETO DI CADEO (PC)
tel. 0523.501172 - e-mail: info@ermesconsulting.it
ARCHITETTO LAURA BIANCHI
VIA ANDREA COSTA 27 - 29100 NOVARA - C/O ADITEC S.R.L.
ARCHITETTO ANDREA ROSSI
VIALE MALTA 8 - 29121 PIACENZA - tel. 0523.755457
ERMES CONSULTING SRL
STRADA TORCHIO 6 - 29010 ROVELETO DI CADEO (PC)
IMMOBILIARE GIGI' SRL
STRADA TORCHIO 6 - 29010 ROVELETO DI CADEO (PC)

FIRMA
PROVINCIA DI PIACENZA
Ordine degli Architetti
Architetti e
Pianificatori
Professionisti
Associati
ALESSANDRO MAESTRI
Architetto 289
PROVINCIA DI PIACENZA
Ordine degli Architetti
Architetti e
Pianificatori
Professionisti
Associati
IVANO ROMANINI
Architetto 075

NOTE

I progettisti si riservano, a termini di legge, la proprietà del presente documento. La riproduzione anche parziale è vietata.

DIMENSIONI	CONSEGNA	SCALA	TAVOLA
841x594	20.02.2018	1:200	POU_14_B