


PERIMETRO POLO FUNZIONALE

PERIMETRO SUPERFICIE TERRITORIALE

PERIMETRO SUPERFICIE FONDIARIE

RETI PROGETTO	
	Rete Illuminazione pubblica
	palo h. 10,00/13,00 mt. - diffusore singolo - doppio
	Pozzetto illuminazione pubblica
	Torre faro illuminazione stradale h. 30,00 mt.
	Rete distribuzione enel - bassa tensione tubi d=125mm
	Pozzetti B.T.
	Rete distribuzione enel - media tensione tubi d=160mm
	Cabina ENEL di progetto
	Cabina ENEL esistente

RETI ESISTENTI	
	Rete ENEL MT - cavo interrato esistente
	Rete ENEL BT - cavo aereo esistente
	Rete ENEL BT - cavo interrato esistente
	Pali illuminazione pubblica esistenti

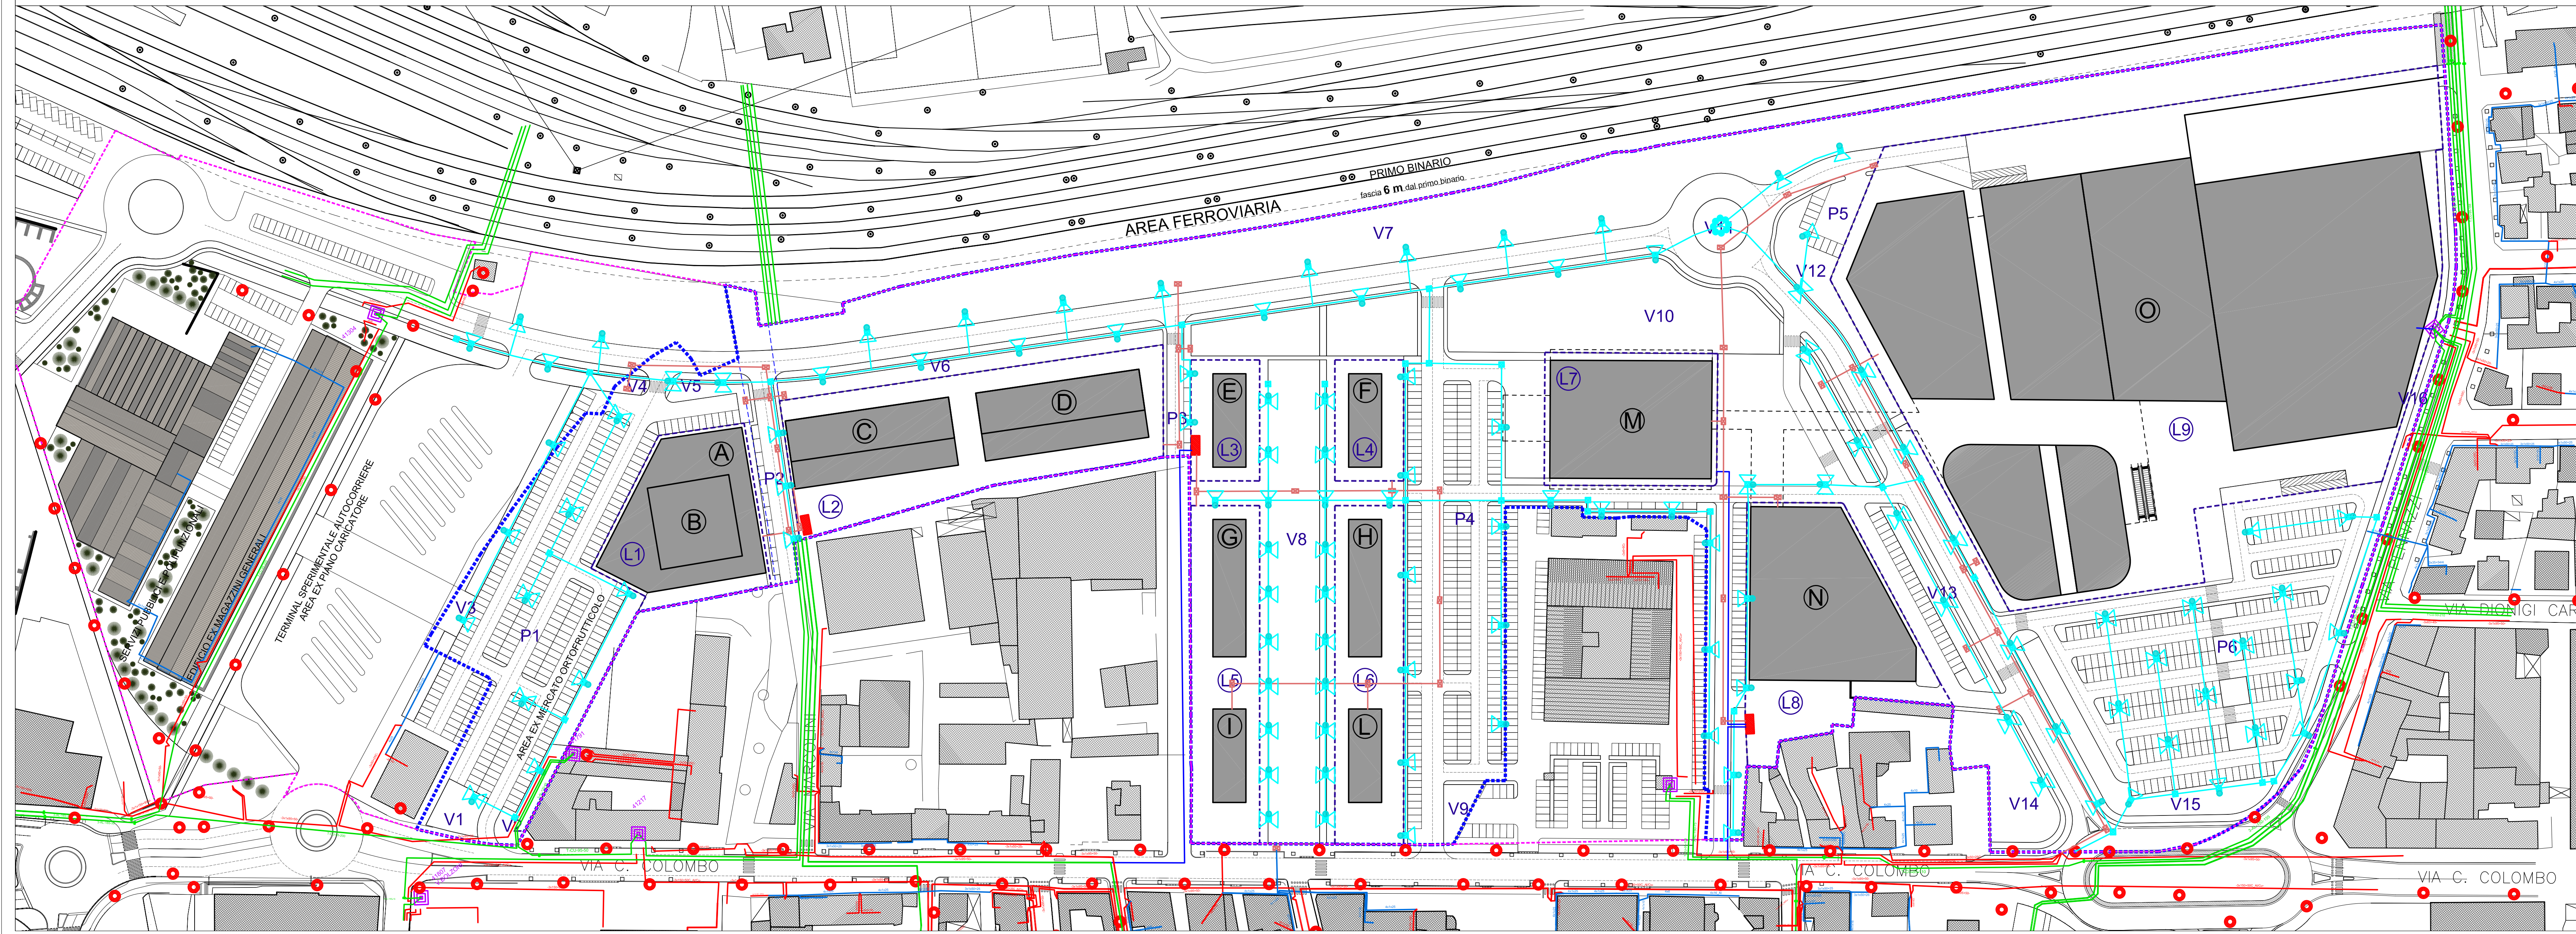

COMUNE DI PIACENZA PROVINCIA DI PIACENZA

ACCORDO DI PROGRAMMA "MOLINI DEGLI ORTI"

CONSORZIO AGRARIO DI PIACENZA - EX MERCATO ORTOFRUTTICOLO

PERMESSO DI COSTRUIRE OPERE DI URBANIZZAZIONE

PROPRONTE

Consorzio Agrario dal 1900

terrepadane

CONSORZIO AGRARIO TERREPADANE SCRL

VIA COLOMBO 35 - 29122 PIACENZA - tel. 0523.386746 - P.IVA: 00105680334

TITOLO

SCHEMI RETI TECNOLOGICHE RETE ENERGIA ELETTRICA E PUBBLICA ILLUMINAZIONE

FIRMA

PROVINCIA DI PIACENZA
Ordine degli Architetti
Piacenza
Alessandro Maestri
Architetto 289

PROVINCIA DI PIACENZA
Ordine degli Architetti
Piacenza
Ivano Romanini
Architetto 075

NOTE

PROGETTO E COORDINAMENTO

ARCHITETTO ALESSANDRO MAESTRI
VIALE MALTA 8 - 29121 PIACENZA
tel. 0523.755457 - e-mail: ale.maestri@emstudio.info

ARCHITETTO IVANO ROMANINI
STRADA TORCHIO 6 - 29010 ROVELETO DI CADEO (PC)
tel. 0523.501172 - e-mail: ivano@ermesconsulting.it

ARCHITETTO LAURA BIANCHI
VIA ANDREA COSTA 27 - 28100 NOVARA - C/O ADITEC S.R.L.

ARCHITETTO ANDREA ROSSI
VIALE MALTA 8 - 29121 PIACENZA - tel. 0523.755457

ERMES CONSULTING SRL
STRADA TORCHIO 6 - 29010 ROVELETO DI CADEO (PC)

IMMOBILIARE GIGI SRL
STRADA TORCHIO 6 - 29010 ROVELETO DI CADEO (PC)

I progettisti si riservano, a termini di legge, la proprietà del presente documento. La riproduzione anche parziale è vietata.

DIMENSIONI	CONSEGNA	SCALA	TAVOLA
1155X445	20.02.2018	1:1.000	POU_12_B